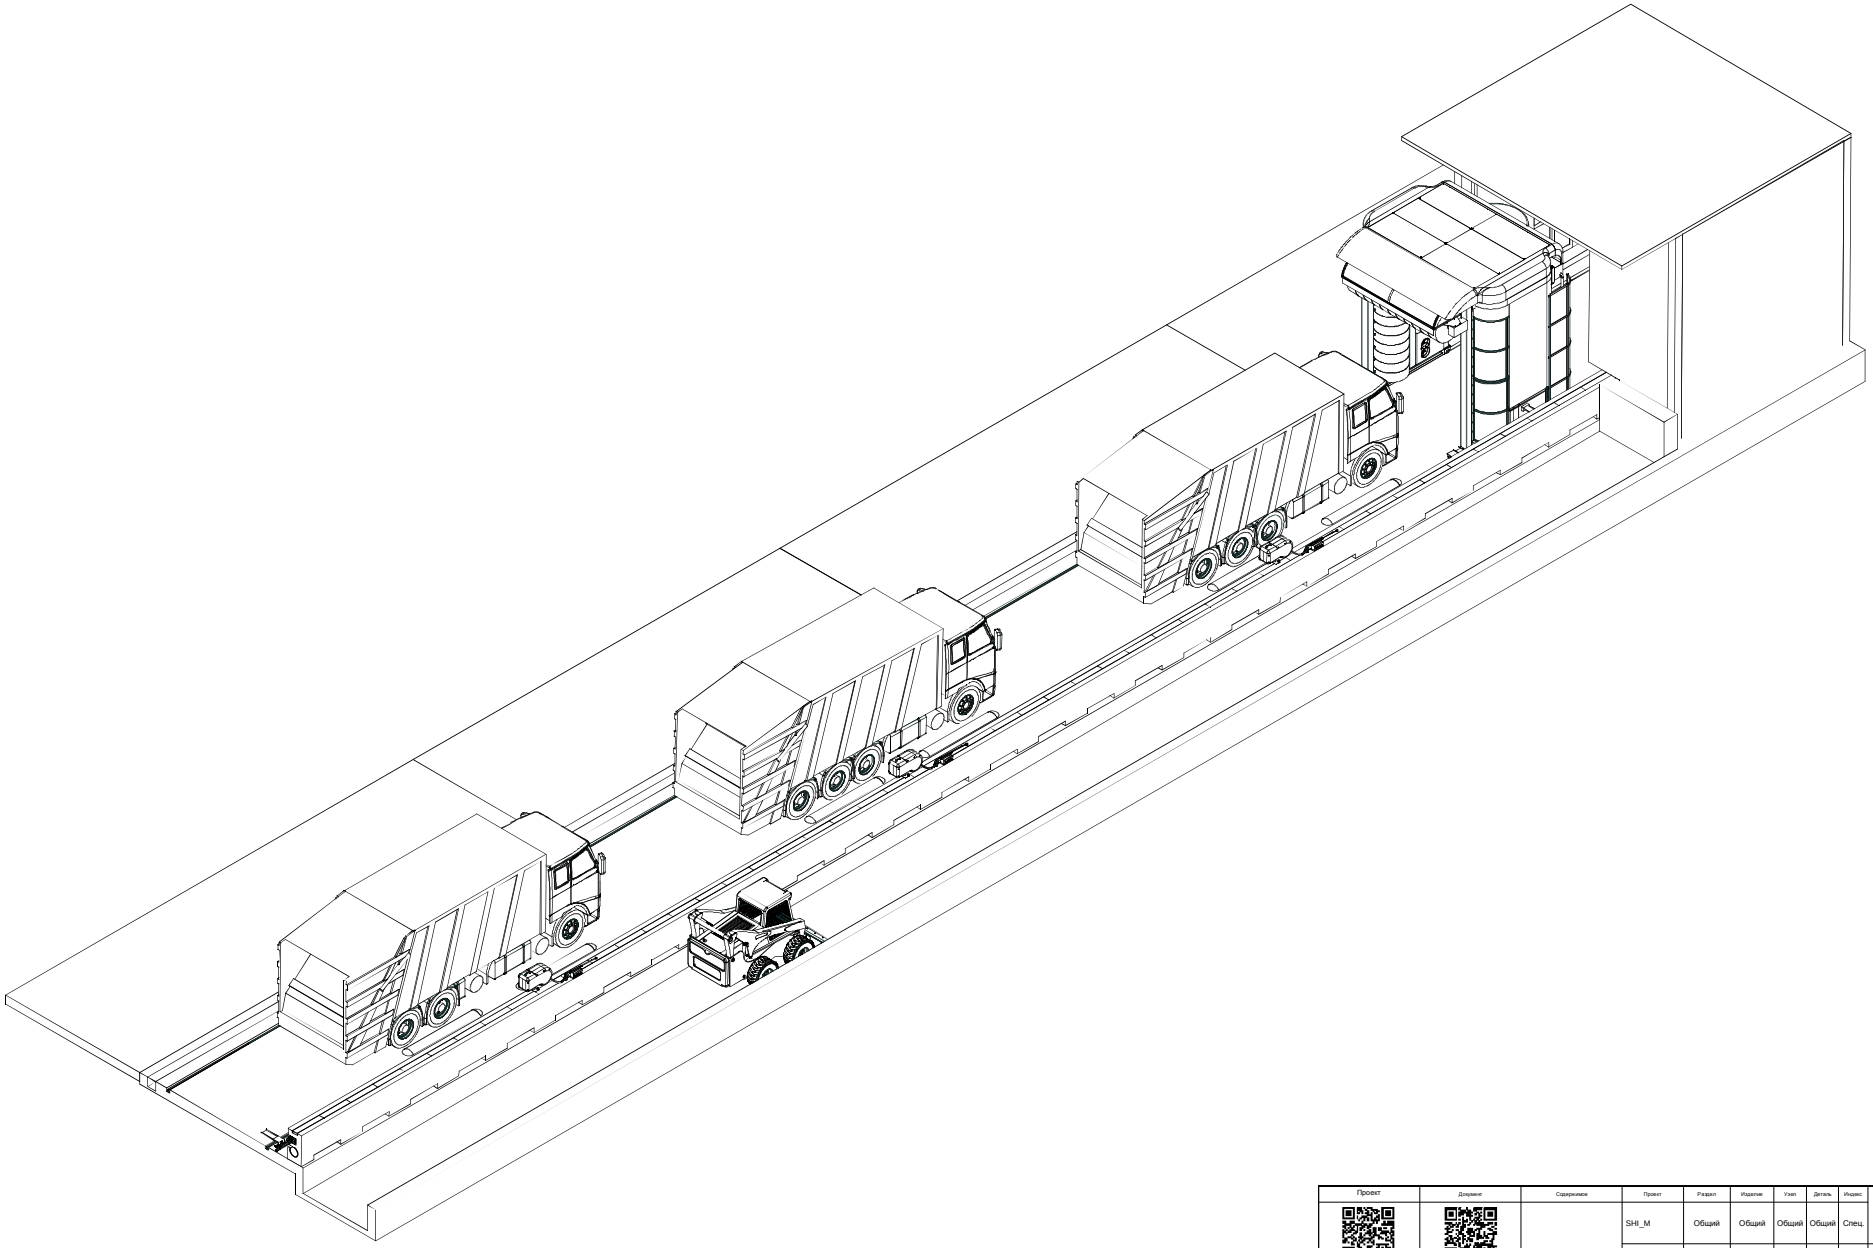

Проект	Документ	Содержание	Проект	Раздел	Изделие	Узел	Деталь	Индекс	SHI_M.60.003.01.001.SP
			SHI_M	Общий	Общий	Общий	Общий	Спец.	
			SHI_M	60	003	01	001	SP	Лист 1 / Листов 1

		Подп.	Дата
Версия			
Руководитель проекта			
Проектировал			
Исполнил			

SHI_M.60.003.01.001.SP

Мойка мусоровозов.

Katrinas 7, Riga
Latvia, LV- 1045
TEL: (+371) 67326112
incoms90@internet.lv

INCOM-90®
www.incom90.lv

Год изготовления

SHI_M.60.003.01.001.SP