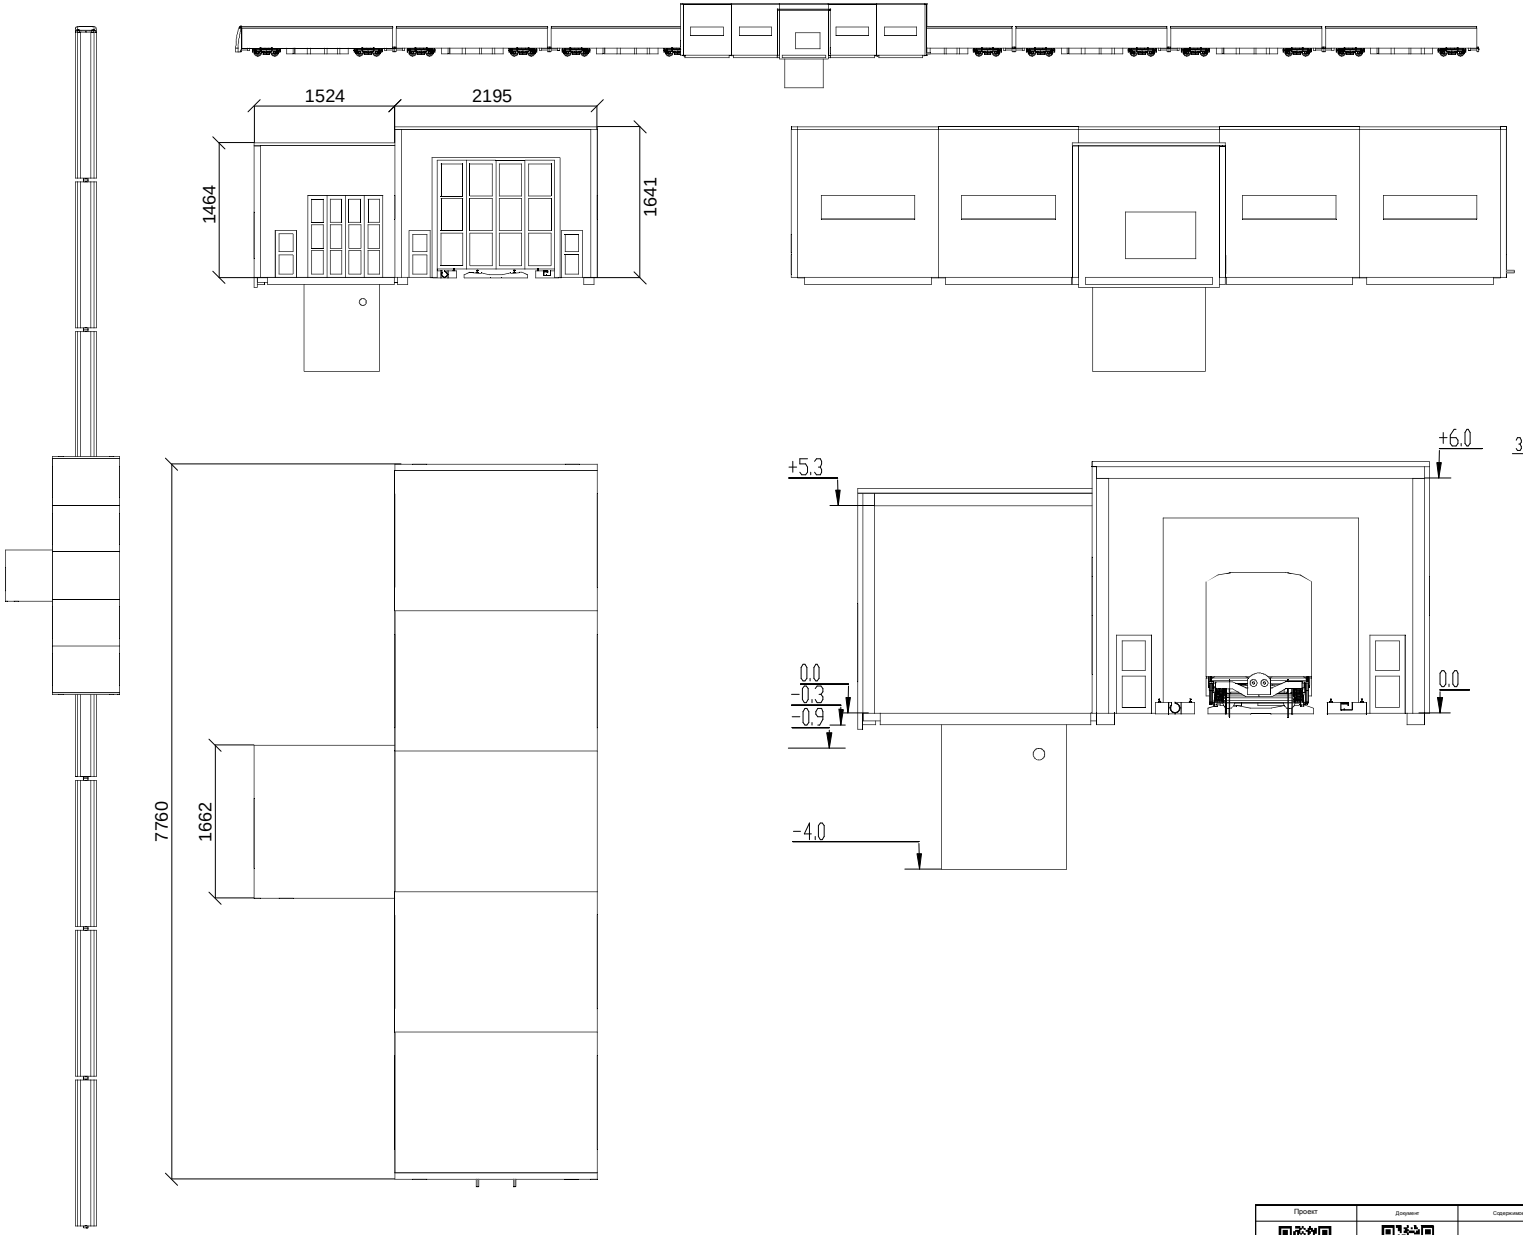

Проект	Документ	Содержание	Проект	Раздел	Изделие	Узел	Деталь	Индекс	METRO.00.001.00.006.GB
				Общий	Общий	Общий	Общий	Спец.	
			METRO	00	001	00	006	GB	Лист 1 / Листов 1

		Подп.	Дата
Версия			
Руководитель проекта			
Проектировал			
Исполнил			

METRO.00.001.00.006.GB

Фундамент. Вариант исполнения 1мF. Габаритный чертеж.

Katrinas 7, Riga
Latvia, LV- 1045
TEL: (+371) 67326112
incom90@internet.lv

INCOM-90®
www.incom90.lv

Для документа
METRO.00.001.00.006.GB